




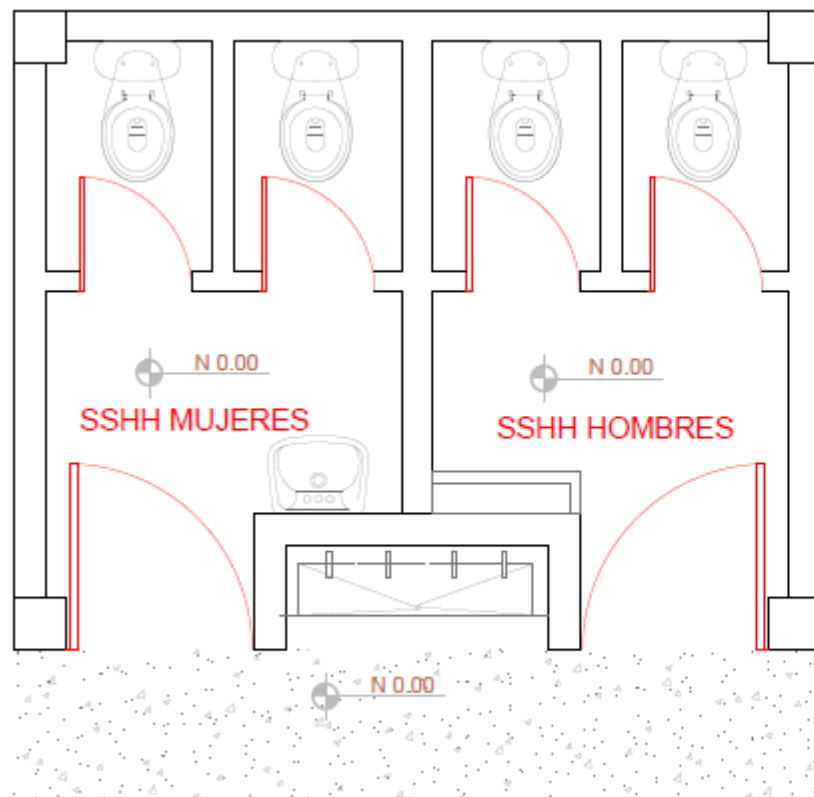

ESTADO ACTUAL DE BATERÍAS SANITARIAS

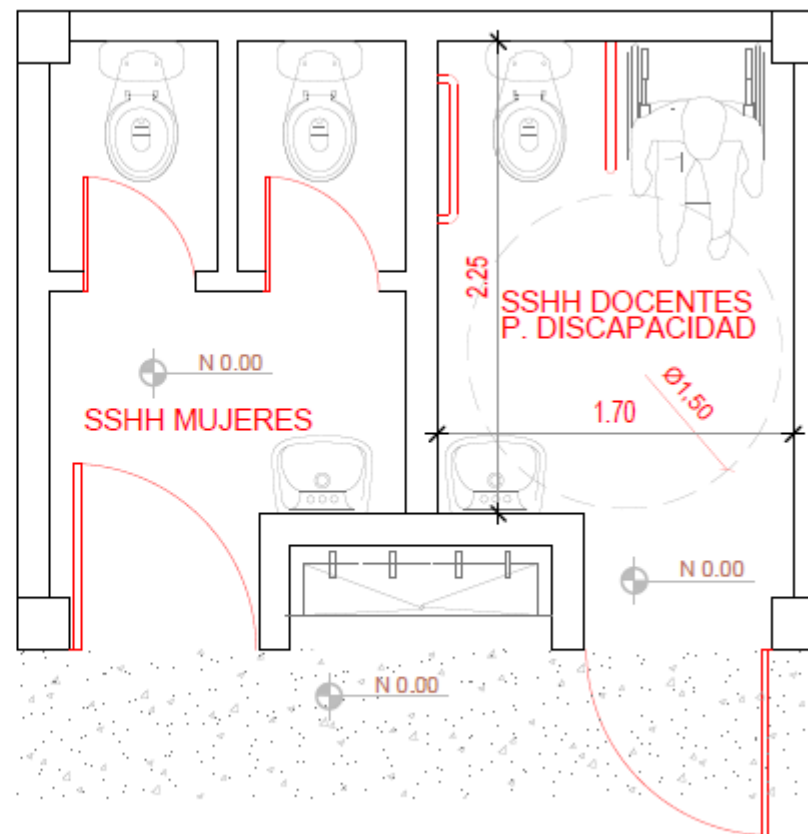

MODIFICACIÓN PARA BAÑO PARA PERSONAS CON DISCAPACIDAD

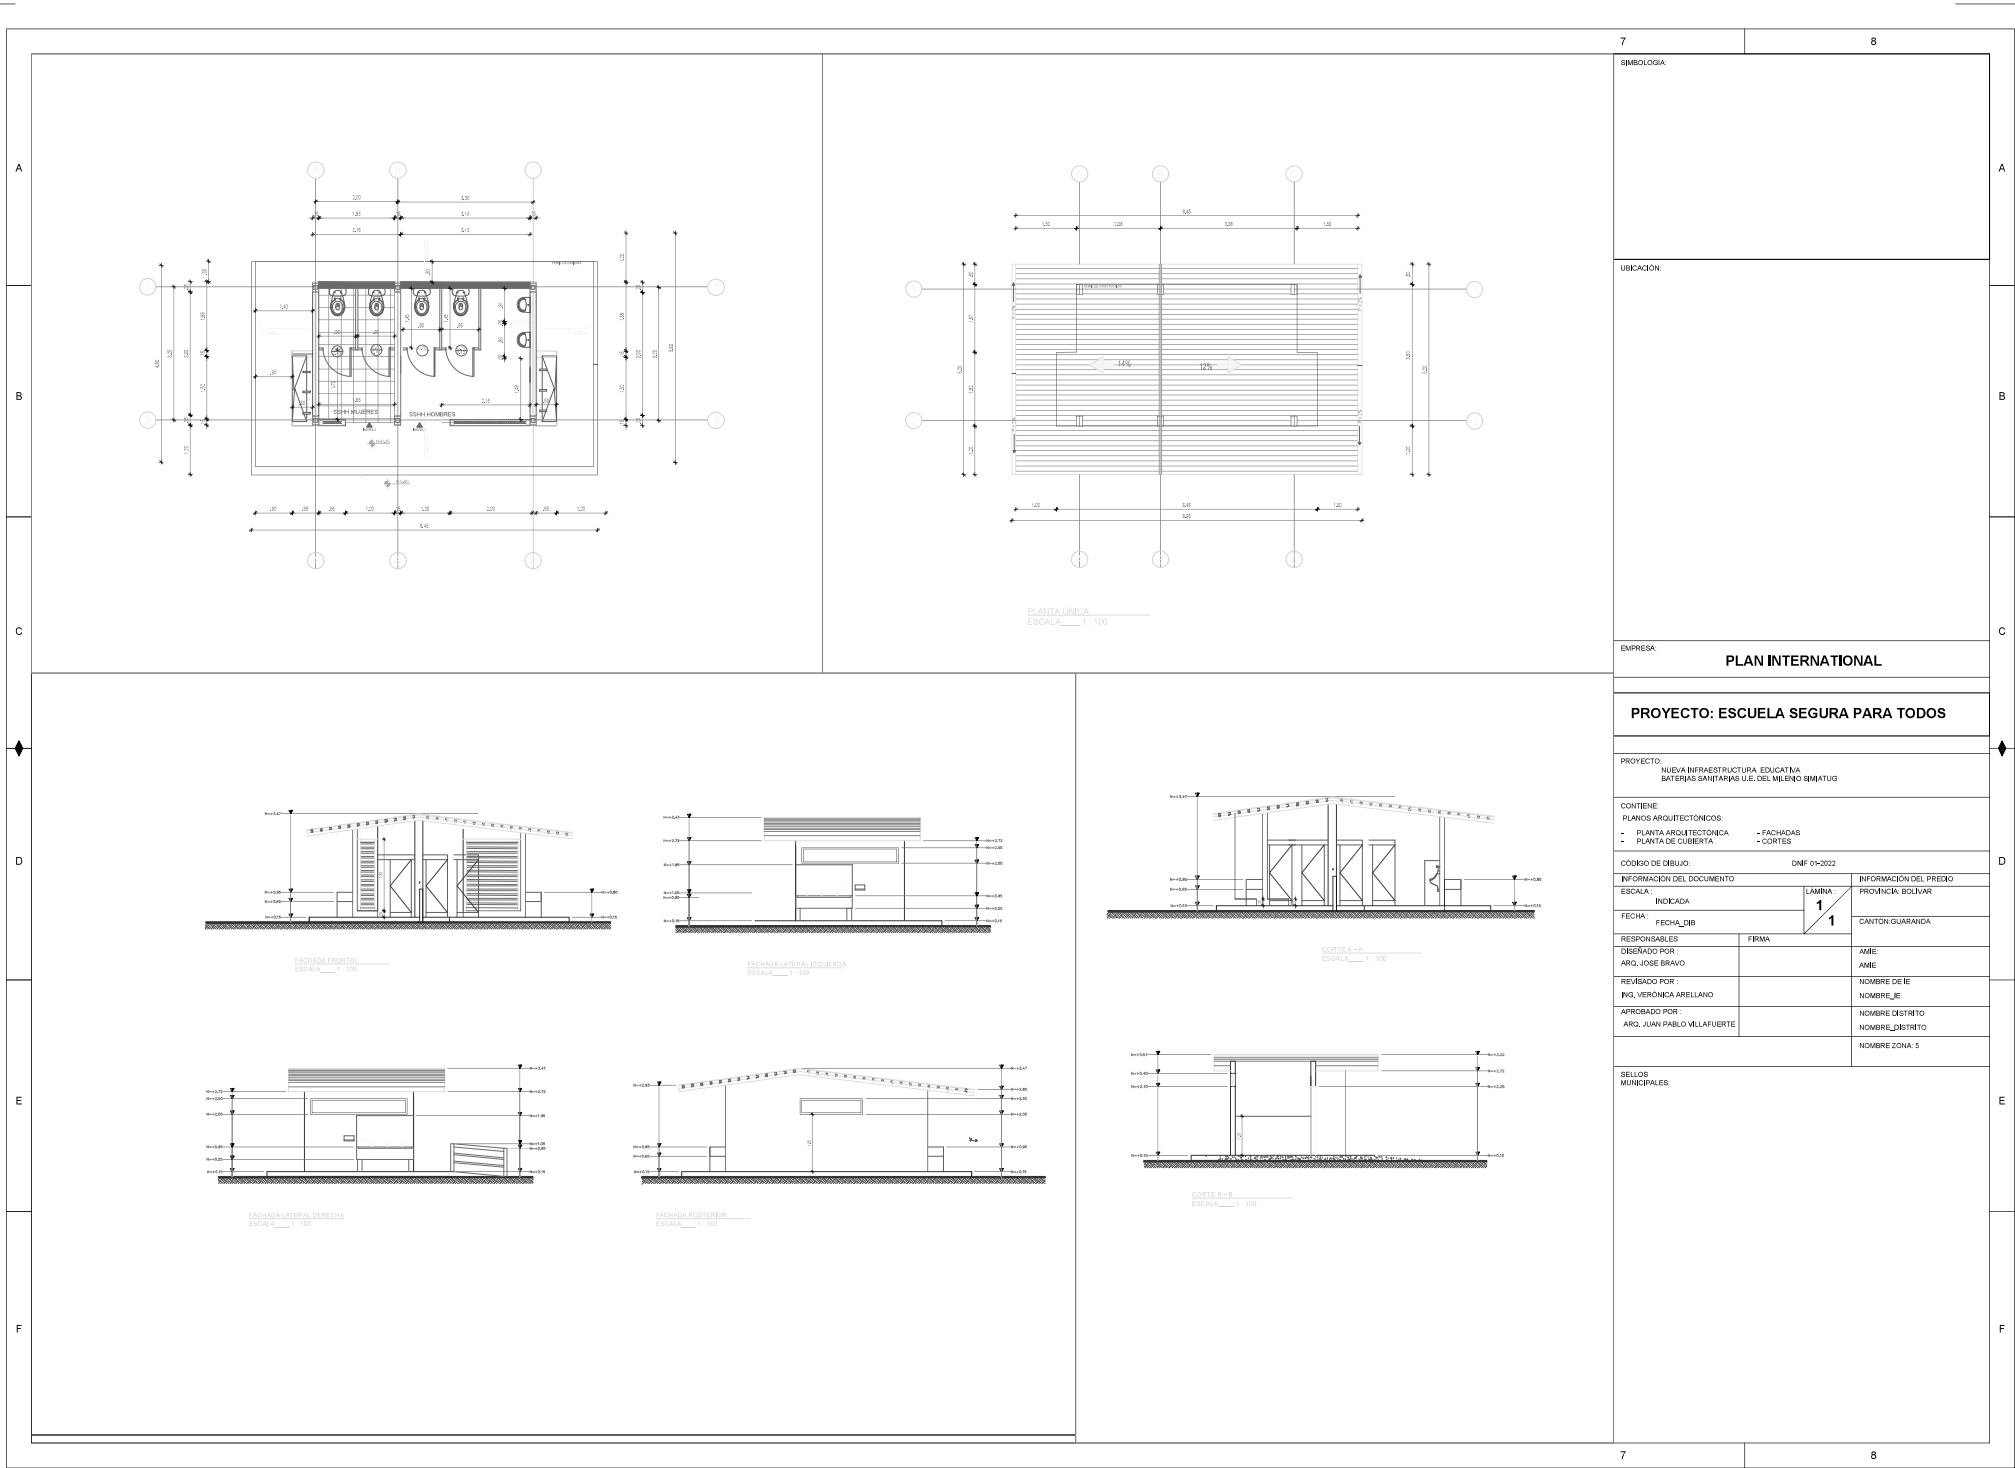

SIMBOLOGÍA:

UBICACIÓN:

EMPRESA:

PLAN INTERNATIONAL

PROYECTO: ESCUELA SEGURA PARA TODOS

PROYECTO:
NUEVA INFRAESTRUCTURA EDUCATIVA
SANTERIAS SANITARIAS U.E. DEL MILINDO SMIATUG

CONTIENE:

- PLANOS ARQUITECTONICOS
- PLANTA ARQUITECTONICA
- PLANTA DE CUBIERTA
- FACHADAS
- CORTES

CODIGO DE DIBUJO DNF 01-2022

INFORMACION DEL DOCUMENTO

ESCALA: INDICADA

FECHA: FECHA_DIB

RESPONSABLES: DISEÑADO POR: ARO, JOSE BRAVO

REVISADO POR: ING, VERONICA ARELLANO

APROBADO POR: ARO, JUAN PABLO VILLAFUERTE

INFORMACION DEL PRECIO

PROVINCIA: BOLIVAR

CANTON: GUARANDA

NOMBRE DE IE


NOMBRE DE IE


NOMBRE DISTRITO

NOMBRE DISTRITO


NOMBRE ZONA: 5

SELLOS MUNICIPALES:

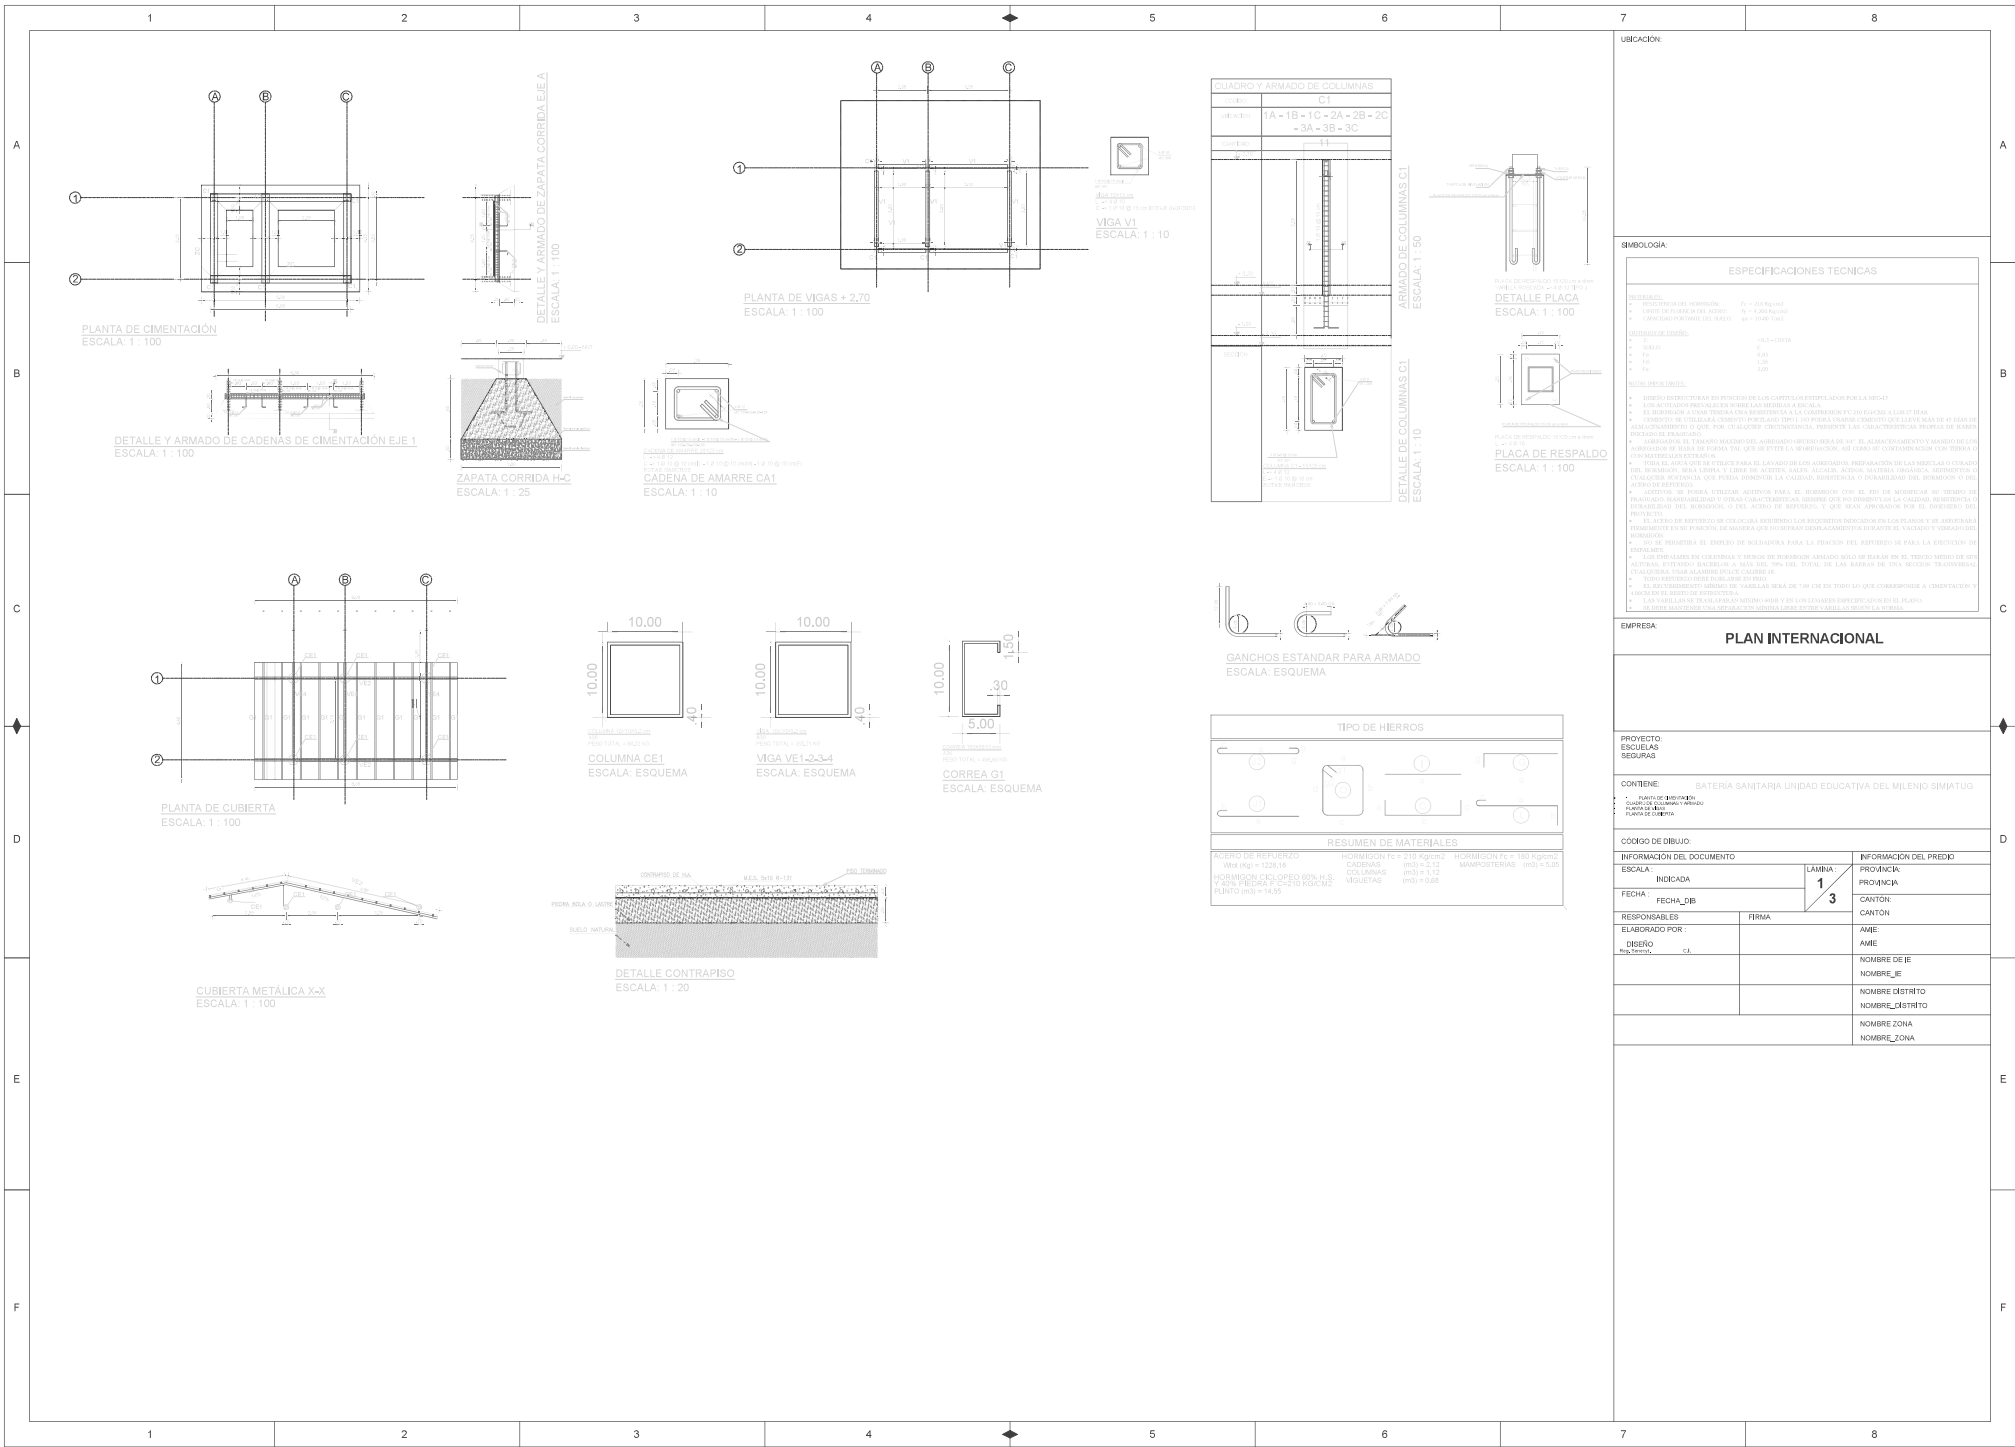


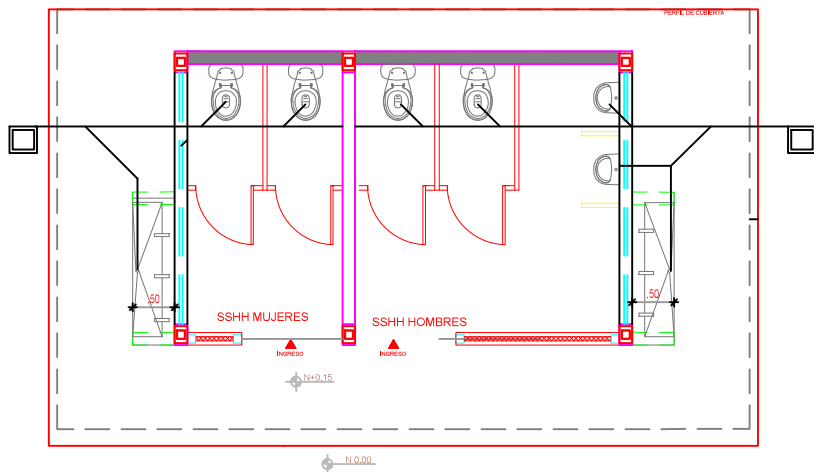


TRAZADO DE ALCANTARILLADO
ESCALA ____ 1 : 100

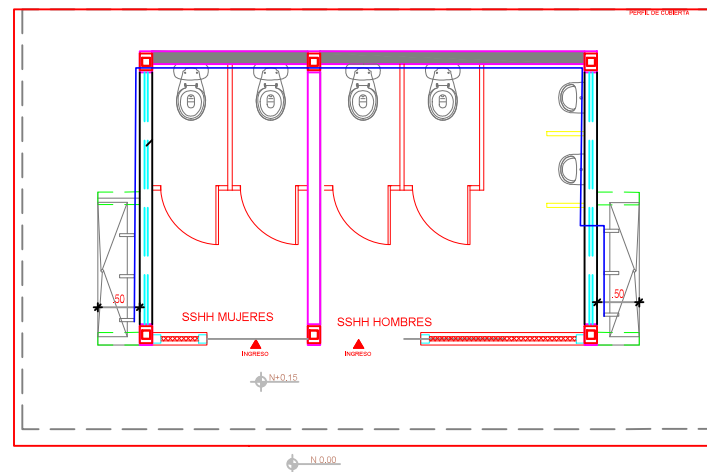

TRAZADO AGUA POTABLE
ESCALA ____ 1 : 100

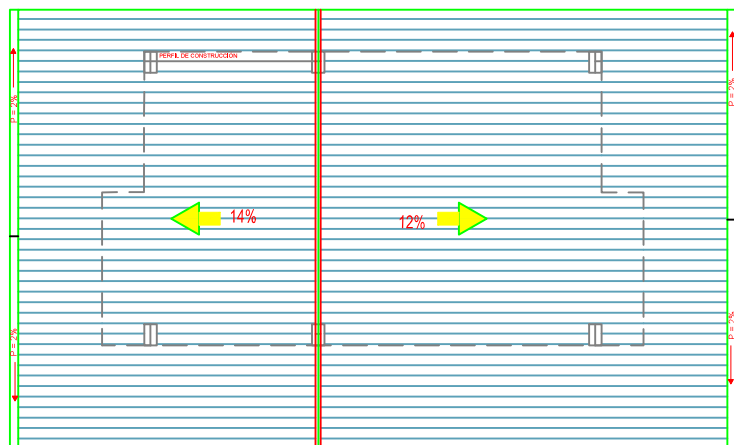

PLANTA ÚNICA
ESCALA ____ 1 : 100

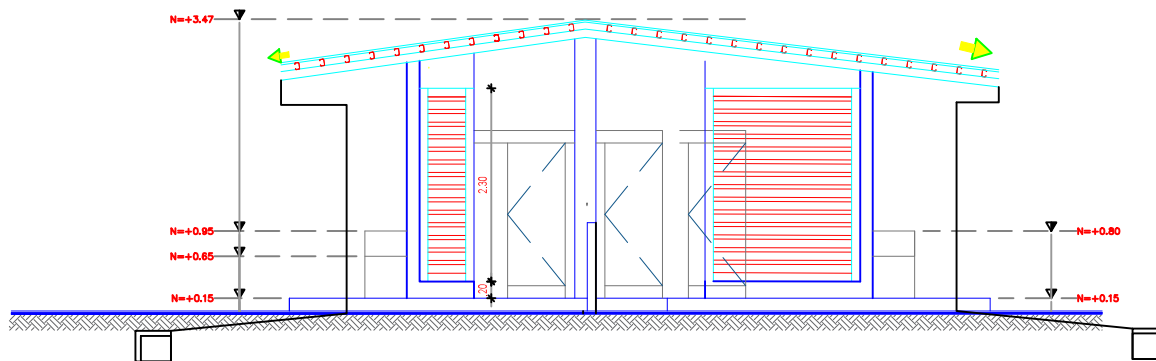

AGUAS LLUVIAS
ESCALA ____ 1 : 100